


Obergeschoss

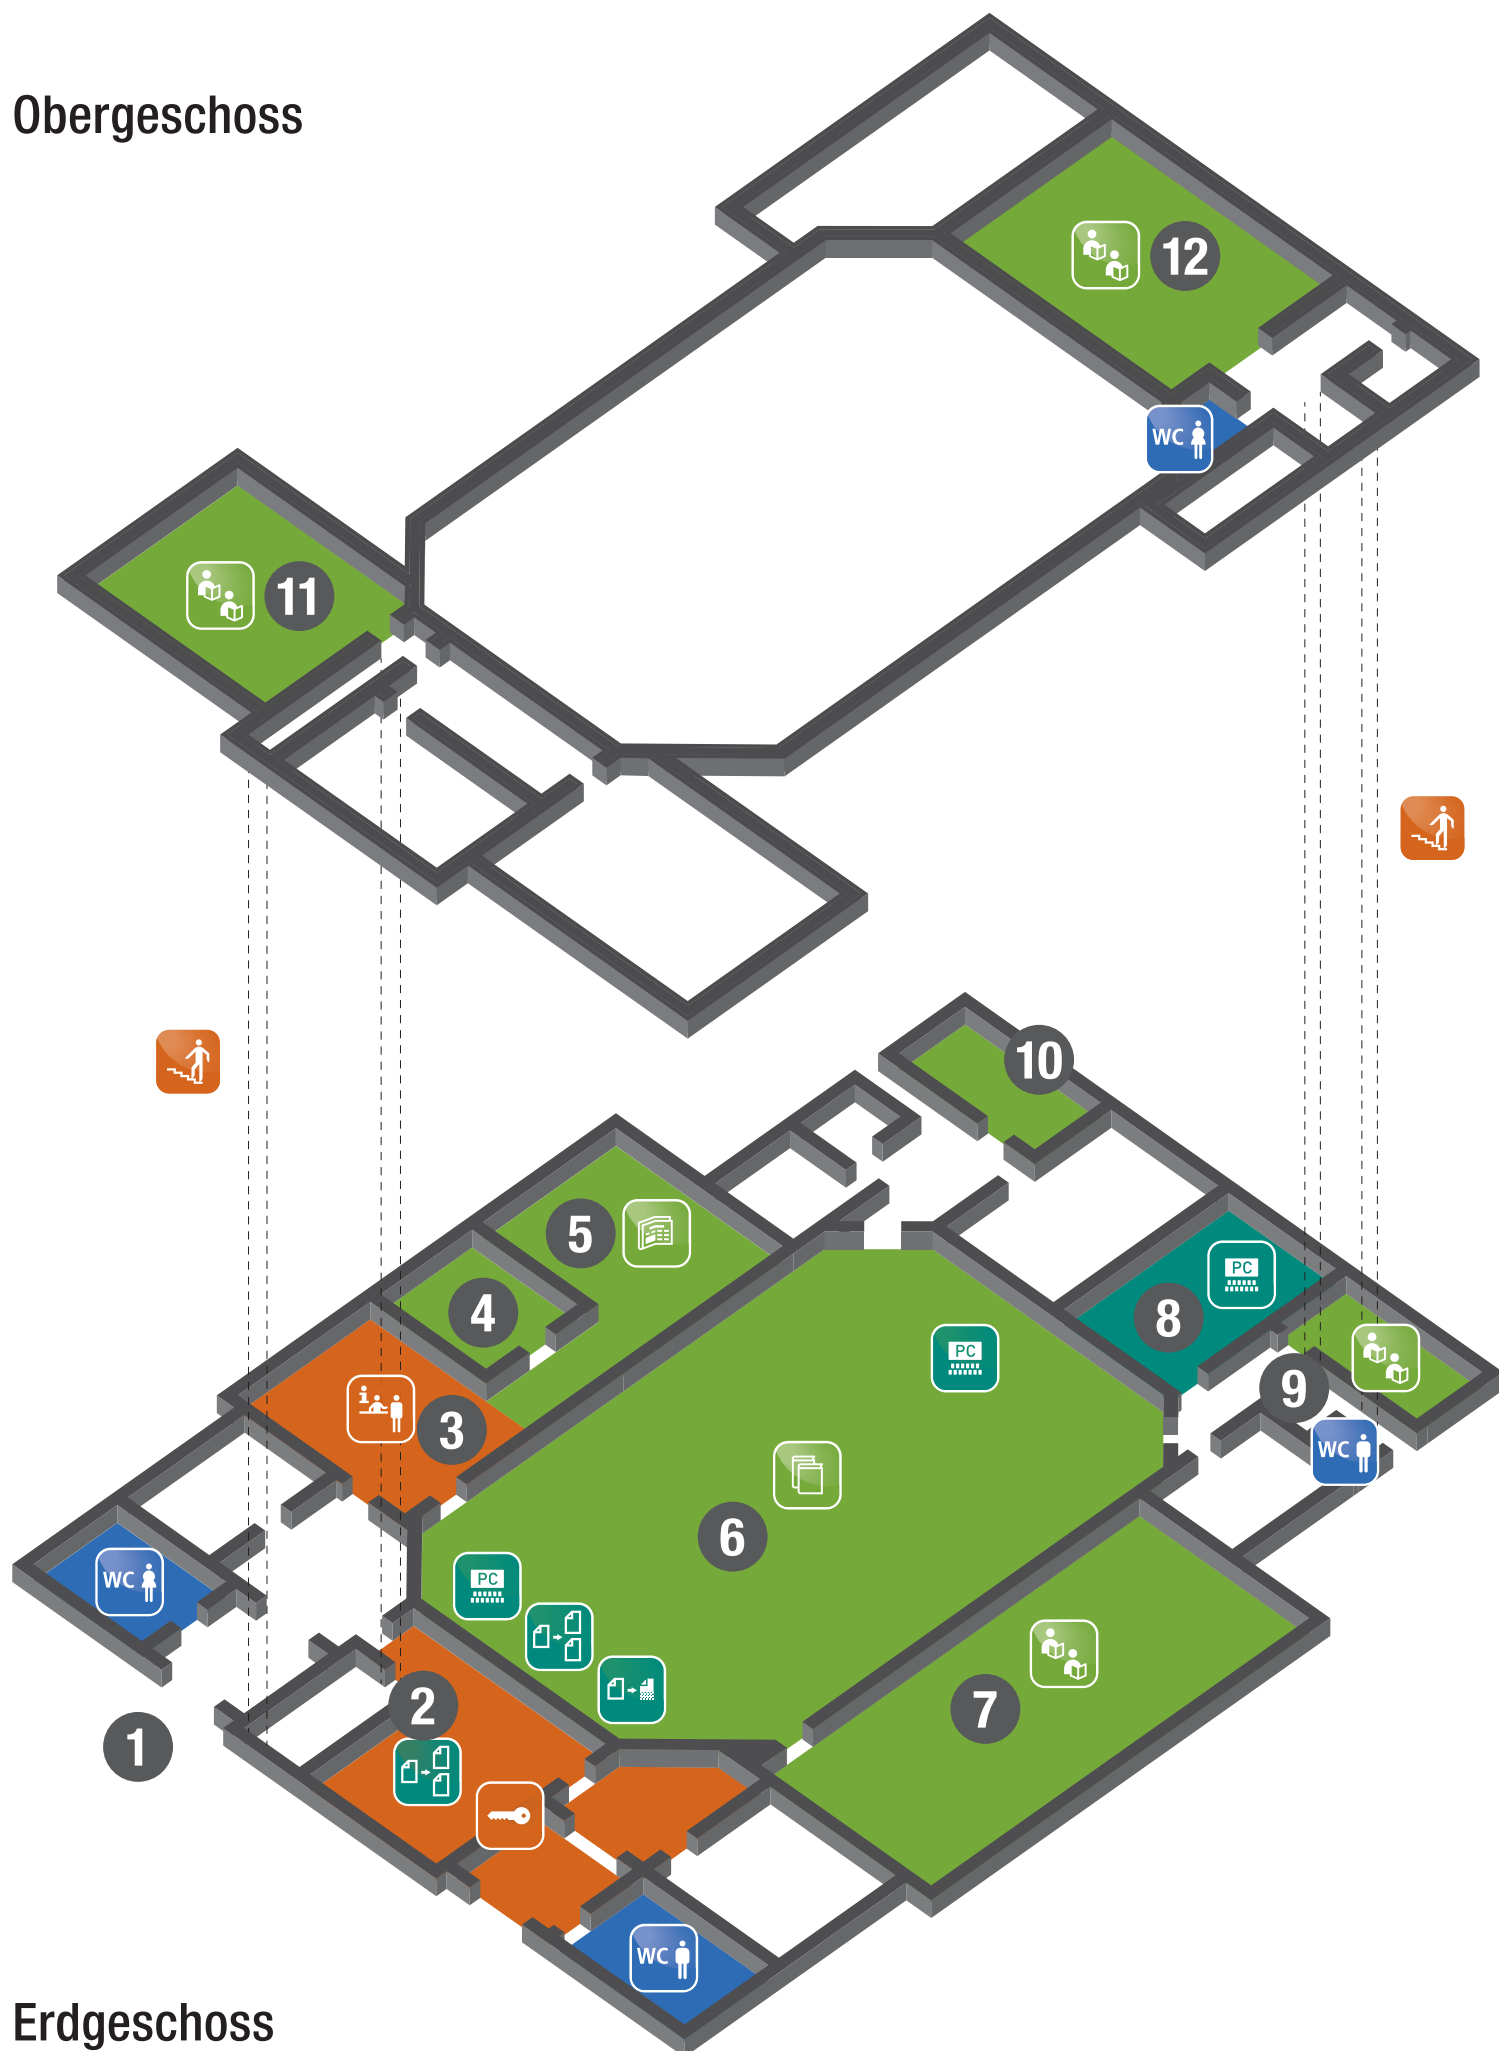

Erdgeschoss

Gebäudeübersicht

- | | | | |
|---|---|----|-------------------------|
| 1 | Haupteingang | 7 | Großer Leseraum 1 |
| 2 | Schließfächer | 8 | PC-Raum |
| 3 | Information / Ausleihe | 9 | Arbeitsraum 4 |
| 4 | Dokumentlieferung | 10 | Magazin |
| 5 | Zeitschriften und
Lehrbuchsammlung | 11 | Arbeits- und Leseraum 3 |
| 6 | Freihandbestand
(3 Stockwerke)
Kopierer und Scanner
+ PC-Arbeitsplätze | 12 | Arbeits- und Leseraum 2 |